

ch - 6900 Lugano
Via Besso 42 A
t 091 950 82 90
f 091 950 82 91
info@canevascinicorecco.ch
www.canevascinicorecco.ch

alle ditte iscritte al concorso nr. 9

Lugano, 9 ottobre 2018

**NUOVO STABILE PATRIZIALE, LODRINO
9 FINESTRE DI LEGNO
DOMANDE E RISPOSTE**

Egregi Signori,

di seguito risponderemo alle domande pervenute:

D) Si chiede dove dovranno essere forniti e posati i vetri.

R) I vetri andranno consegnati franco cantiere e posati dal vetraio.

NB: a causa della dimensione eccessiva di alcuni vetri, in particolare quelli dei serramenti del patio interno, si è dovuto procedere ad una modifica della suddivisione delle finestre.

In allegato ricevete i nuovi disegni riferiti ai serramenti citati con le relative nuove posizioni da sostituire a quelle del modulo d'offerta originale, in particolare:

Pos. 538.801 finestra tipo 4.

Pos. 538.803 finestra tipo 4.1.

Pos. 538.805 finestra tipo 4.2.

Cordiali saluti

Arch. Stefano Corecco



Copia: Patriziato di Lodrino, 6527 Lodrino

411.822	dei serramenti a parti d'opera quali pareti, soffitti e architravi muniti di scuretto, le cerniere, la soglia automatica, la serratura di sicurezza con chiusura con predisposizione per cilindro tipo KABA (fornitura e posa del cilindro da parte di terzi). ATTENZIONE: L'anta e il telaio devono essere complanari sia all'interno che all'esterno.	1	pz
.823	SUPPLEMENTO alla pos. 411.822 per impiallacciatura in legno di larice invece di quello di abete.	1	pz
500	Portefinestre a più campi ----- . Per quanto concerne le regole di retribuzione, i metodi di misurazione e le definizioni dei termini tecnici, valgono le condizioni indicate nella pos. 000.200. . Esecuzione di base v.sottoparagrafi da 040 fino a 070.				
530	Portefinestre a più campi, con montanti e traverse intermedi -----				
538	Portefinestre a più campi, con montanti e traverse intermedi.				
.801	Tipo 4. Portafinestra a 3 campi: 2 vetrate fisse. 1 porta cieca. Telaio: legno di rovere impiallacciato in legno di abete. Anta: anima in pannello pieno con lastra interna in alluminio, superficie in fibra di legno, bordi in legno di rovere. Anta e bordi impiallacciati in legno di abete. P-1, patio, asilo nido. Secondo il piano 136.20a. Protezione antincendio: Porta EI30 con chiudiporta. Apertura verso l'esterno a battente. Vetrate EI30 + RF1. Dimensioni b x h mm 4'300x2'900. Luce passaggio mm 900x2'550. Compresi: Tutta la ferramenta, raccordi dei serramenti a parti d'opera quali pareti, soffitti e architravi muniti di scuretto,				
	Riporto			

538.801 listoni d'appoggio verticali
quali controtelaio, le
cerniere, la soglia
automatica, la serratura
azionabile da ambo i lati con
predisposizione per cilindro
tipo KABA (fornitura e posa
del cilindro da parte di
terzi) e due maniglie tipo:
GLUTZ MEMPHIS.
Prodotto equivalente offerto:

.....
Chiudiporta tipo:
DORMA TS 93.
Prodotto equivalente offerto:

.....
ATTENZIONE:
L'anta e il telaio devono
essere complanari sia
all'interno che all'esterno.
Il serramento deve essere
posato in continuità con
quello del piano superiore
(PT). Ad unire le due parti è
previsto un pannello che copre
la testa della soletta.
Serramento (tipo 4.1) del PT e
pannello sono descritti alla
pos. 538.803.

1 pz

.802 SUPPLEMENTO alla pos. 538.801
per impiallacciatura in legno
di larice invece di quello di
abete.

1 pz

.803 Tipo 4.1.
Portafinestra a 3 campi:
2 vetrate fisse.
1 porta cieca.
Telaio: legno di rovere
impiallacciato in legno di
abete.
Anta: anima in pannello pieno
con lastra interna in
alluminio, superficie in fibra
di legno, bordi in legno di
rovere.
Anta e bordi impiallacciati in
legno di abete.
PT, patio, studio dentistico.
Secondo il piano 136.20b.
Protezione antincendio:
Porta EI30 con chiudiporta.
Apertura verso l'esterno a
battente.
Vetrate EI30 + RF1.
Dimensioni bxh mm 4'200x3'000
misura totale comprensiva di

Riporto

.....

538.803 pannello inferiore mm
2'800x400, quale copertura
della testa della soletta e di
collegamento al serramento del
piano inferiore.

Luce passaggio mm 900x2'400.

Compresi:

Tutta la ferramenta, raccordi
dei serramenti a parti d'opera
quali pareti, soffitti e
architravi muniti di scuretto,
listoni d'appoggio verticali
quali controtelaio, le
cerniere, la soglia
automatica, la serratura
azionabile da ambo i lati con
predisposizione per cilindro
tipo KABA (fornitura e posa
del cilindro da parte di
terzi) e due maniglie tipo:
GLUTZ MEMPHIS.

Prodotto equivalente offerto:

.....

Chiudiporta tipo:

DORMA TS 93.

Prodotto equivalente offerto:

.....

ATTENZIONE:

L'anta e il telaio devono
essere complanari sia
all'interno che all'esterno.

Il serramento deve essere
posato in continuità con
quello (tipo 4) del piano
inferiore (P-1), descritto
alla pos. 538.801 e con quello
(tipo 4.2) a lato, posato
perpendicolarmente, descritto
alla pos. 538.805.

1 pz

.804 SUPPLEMENTO alla pos. 538.803
per impiallacciatura in legno
di larice invece di quello di
abete.

1 pz

.805 Tipo 4.2.
Portafinestra a 3 campi:
3 vetrate fisse.
Telaio: legno di rovere
impiallacciato in legno di
abete.
PT, patio, parrucchiera.
Secondo il piano 136.20c.
Protezione antincendio:
Vetrate EI30 + RF1.
Dimensioni b x h mm 4'500x3'000
misura totale comprensiva di
pannello inferiore mm

Riporto


.....

538.805	4'500x400, quale copertura della testata della soletta. Compresi: Tutta la ferramenta, raccordi dei serramenti a parti d'opera quali pareti, soffitti e architravi muniti di scuretto, listoni d'appoggio verticali quali controtelaio. ATTENZIONE: Il serramento deve essere posato in continuità con quello (tipo 4.1) a lato, posato perpendicolarmente, descritto alla pos. 538.803.	1	pz
.806	SUPPLEMENTO alla pos. 538.805 per impiallacciatura in legno di larice invece di quello di abete.	1	pz
.807	Tipo 6. Portafinestra a 2 campi: 1 anta vetrata. 1 anta cieca. Telaio: legno di abete trattato al naturale. Anta: anima in pannello pieno con lastra interna in alluminio, superficie in fibra di legno, bordi in legno di abete trattato al naturale e impiallacciatura dell'anta in legno di abete. PT, P1 e P2, tutte le facciate. Secondo il piano 136.27. Apertura verso l'interno a battente e a ribalta. Dimensioni b x h mm 1'400x2'600. Compresi: Pannello con binari portatende mm 150x30, tutta la ferramenta, raccordi dei serramenti a parti d'opera quali pareti, soffitti e architravi muniti di scuretto, listoni d'appoggio verticali quali controtelaio, le cerniere e una maniglia tipo: GLUTZ MEMPHIS. Prodotto equivalente offerto: ATTENZIONE: L'anta cieca e quella vetrata devono essere complanari sia all'interno che all'esterno.	35	pz


Riporto

.....

DETTAGLI:
SERRAMENTI PATIO COPERTO P-1 (tipo 4)
vetro tipo B

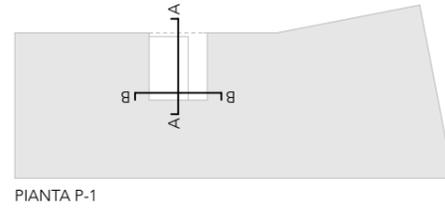

LEGENDA

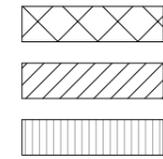

calcestruzzo




laterizio

isolamento

impermeabilizzazione

barriera vapore

altre parti d'opera

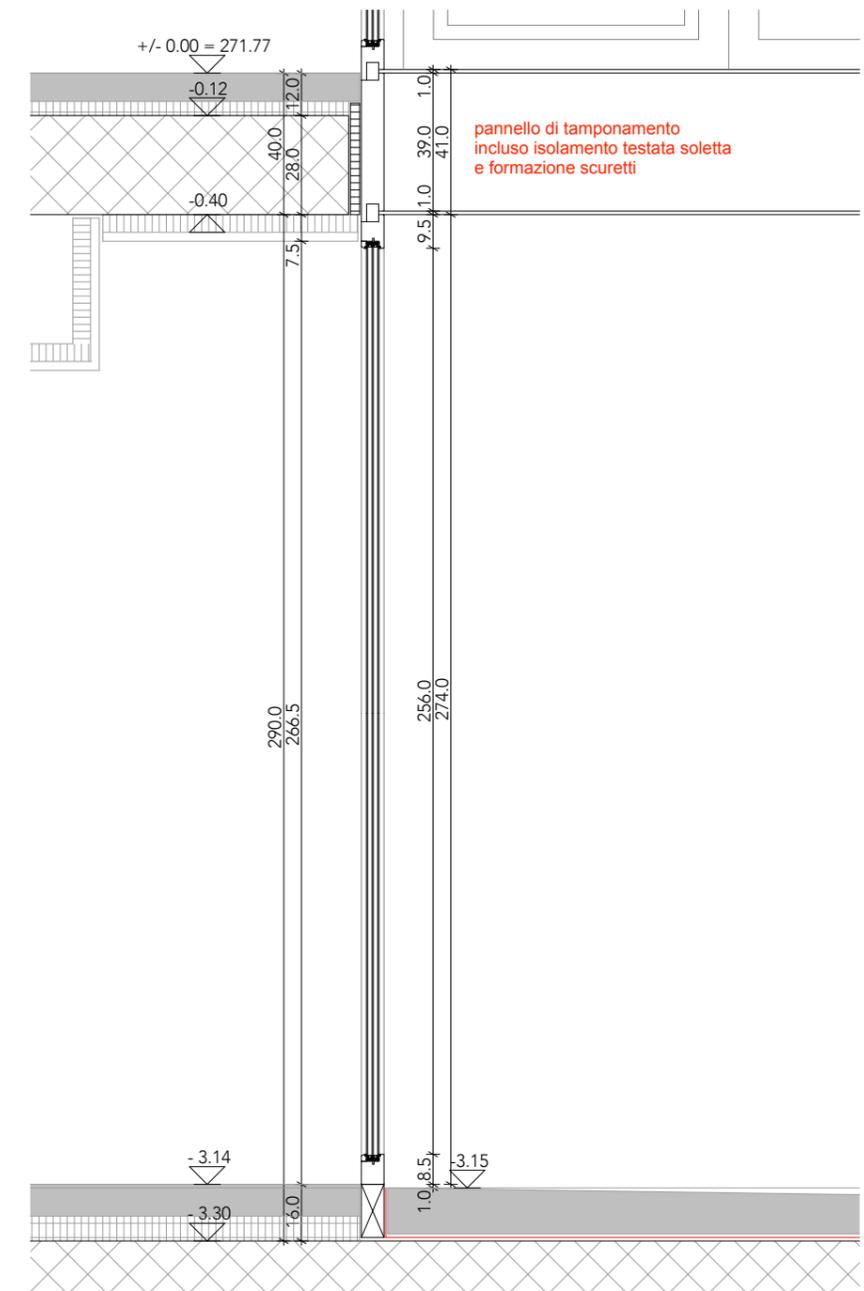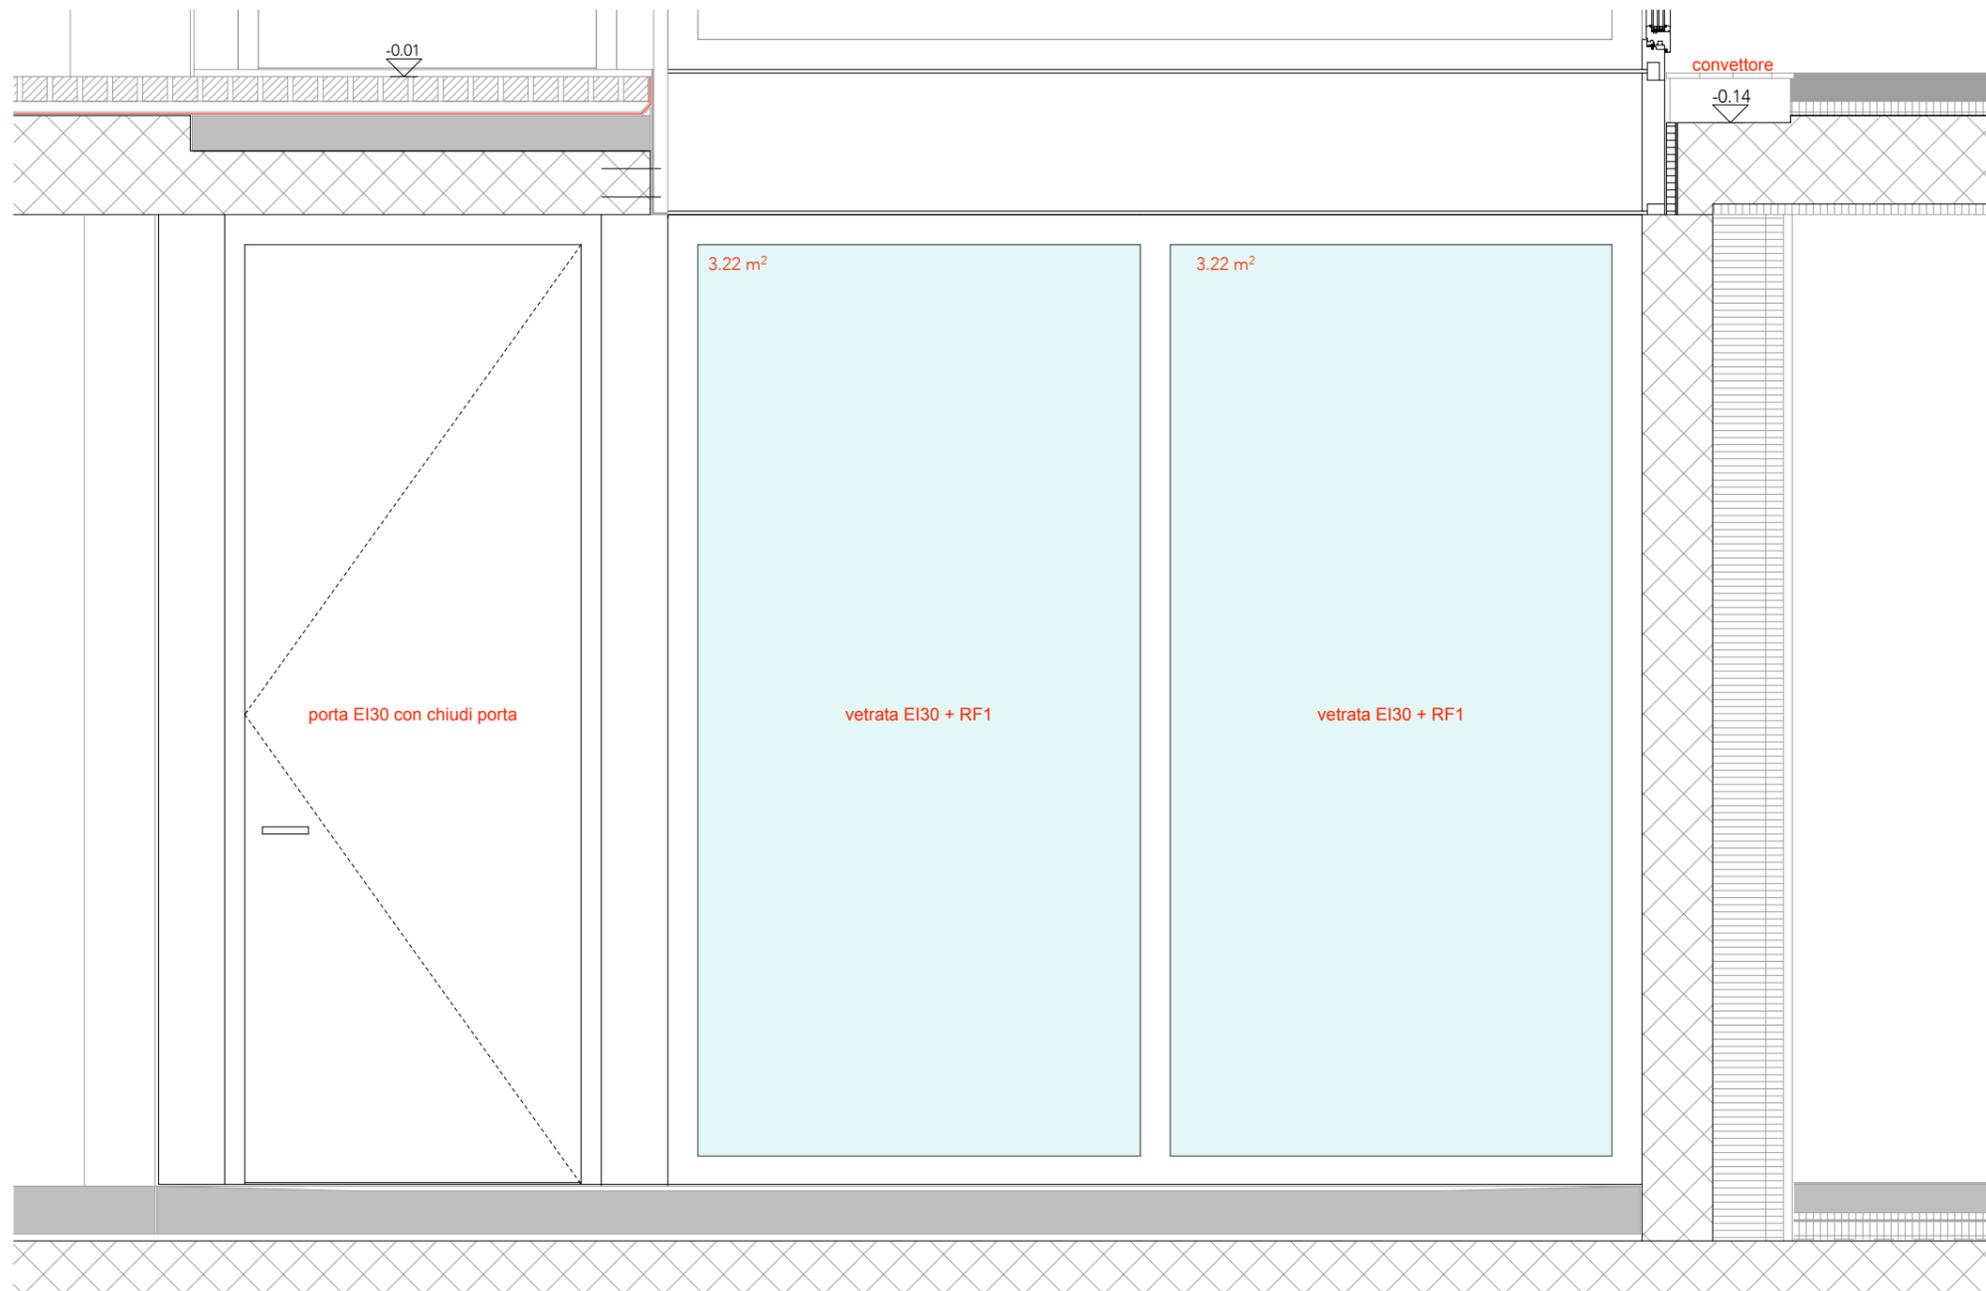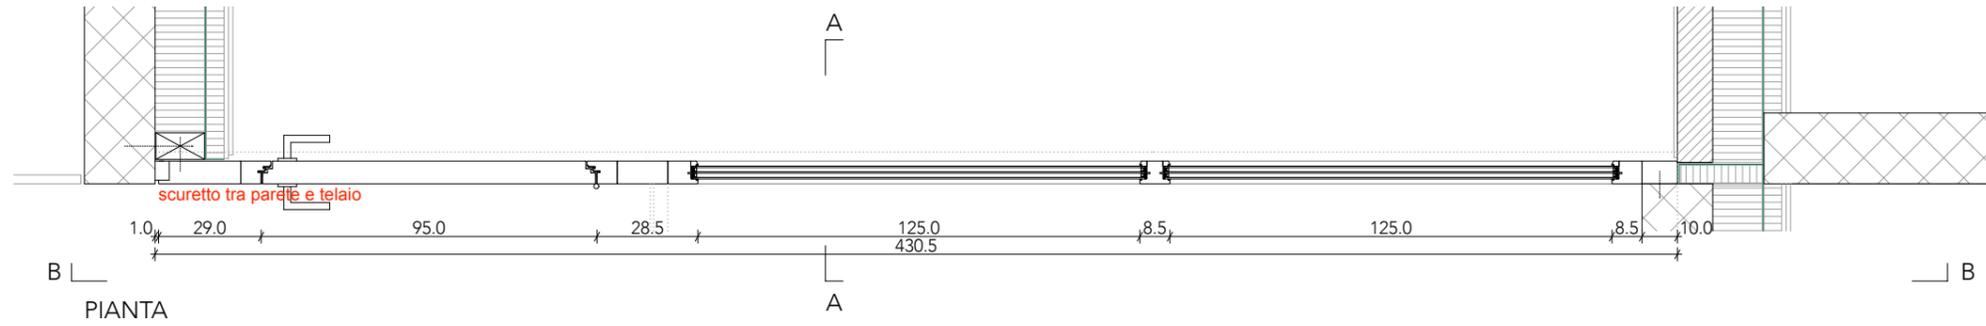

VISTA ESTERNA (SEZIONE BB)

SEZIONE AA

DETTAGLI:
SERRAMENTI PATIO COPERTO PT (tipo 4.1)
vetro tipo C

LEGENDA



calcestruzzo



impermeabilizzazione



laterizio




barriera vapore




isolamento




altre parti d'opera

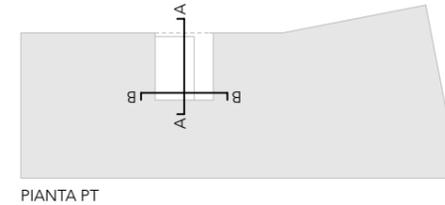


PIANTA PT

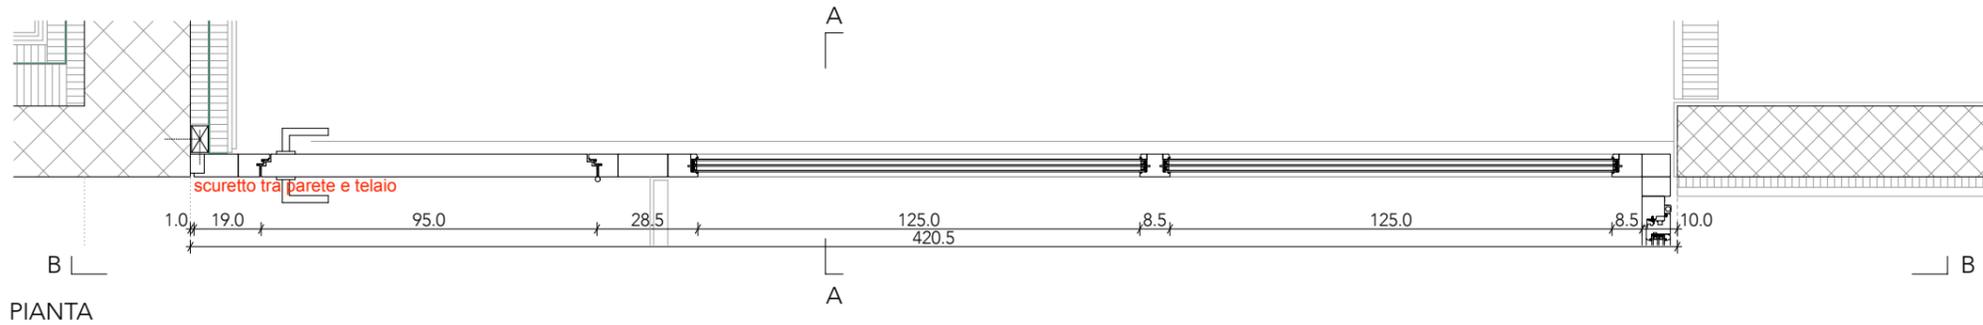

PIANTA

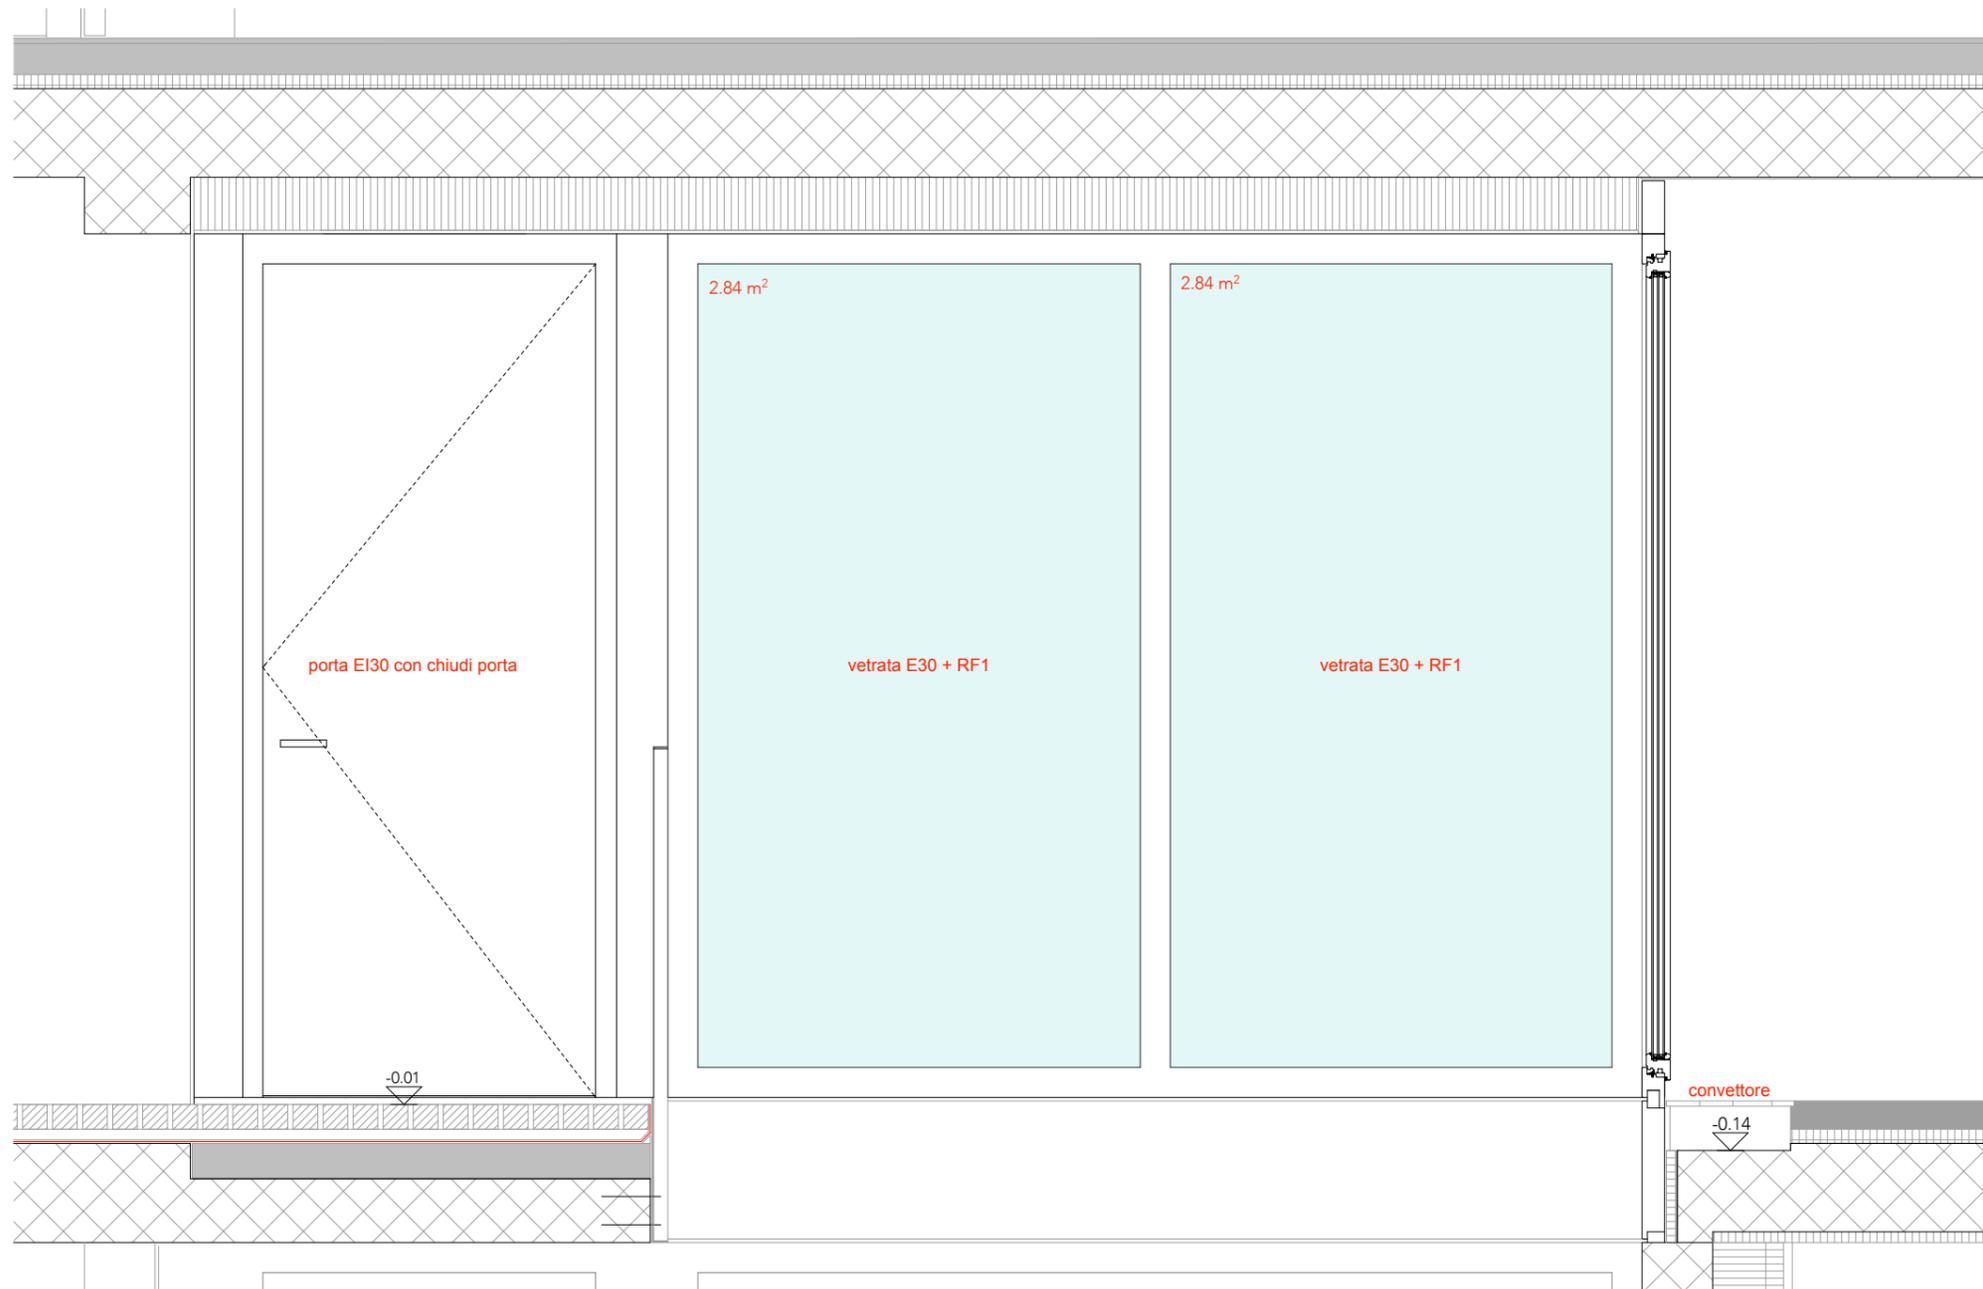


VISTA ESTERNA (SEZIONE BB)

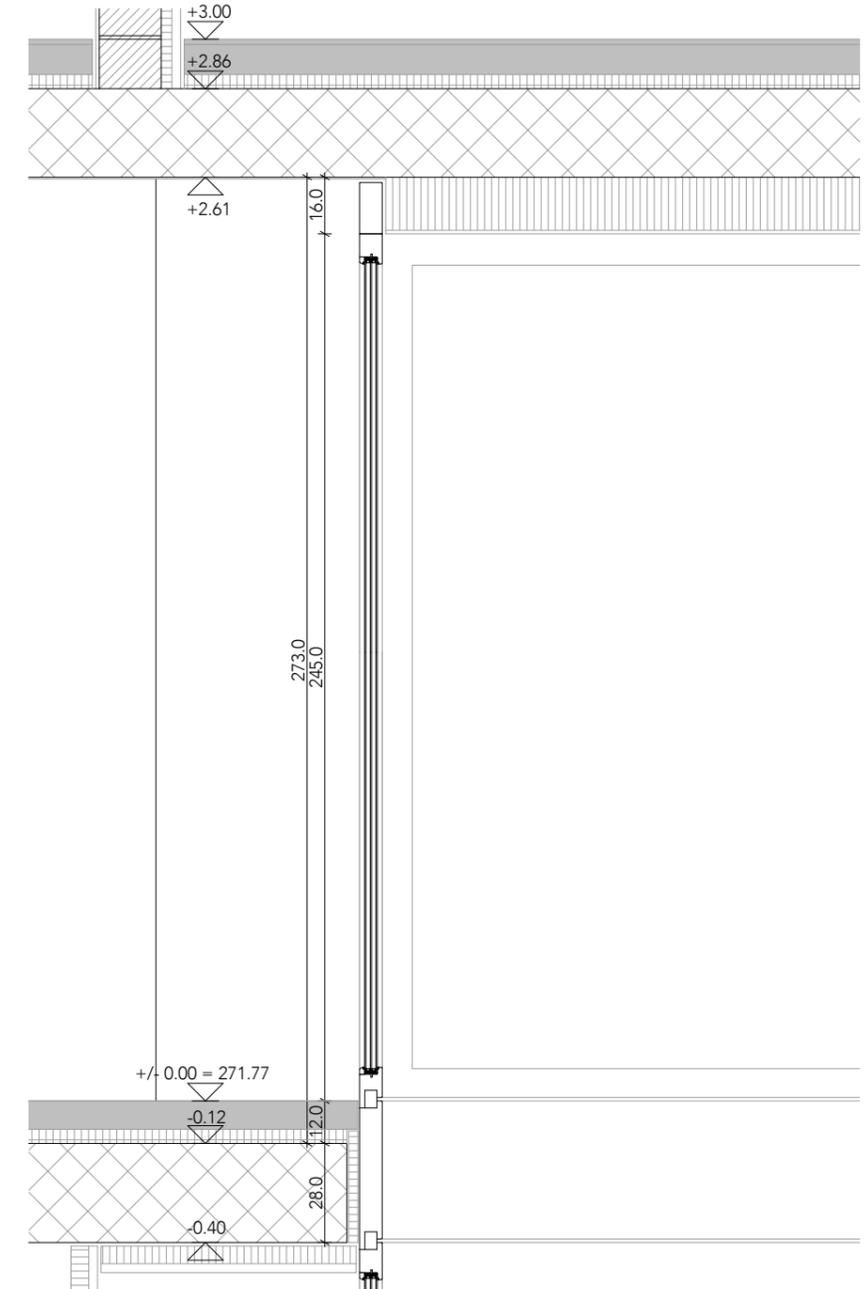

SEZIONE AA

DETTAGLI:
SERRAMENTI PATIO COPERTO PT (tipo 4.2)
vetro tipo C

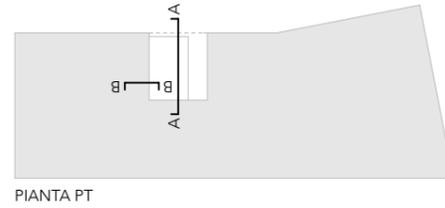

LEGENDA



calcestruzzo

impermeabilizzazione






laterizio

barriera vapore



isolamento

altre parti d'opera

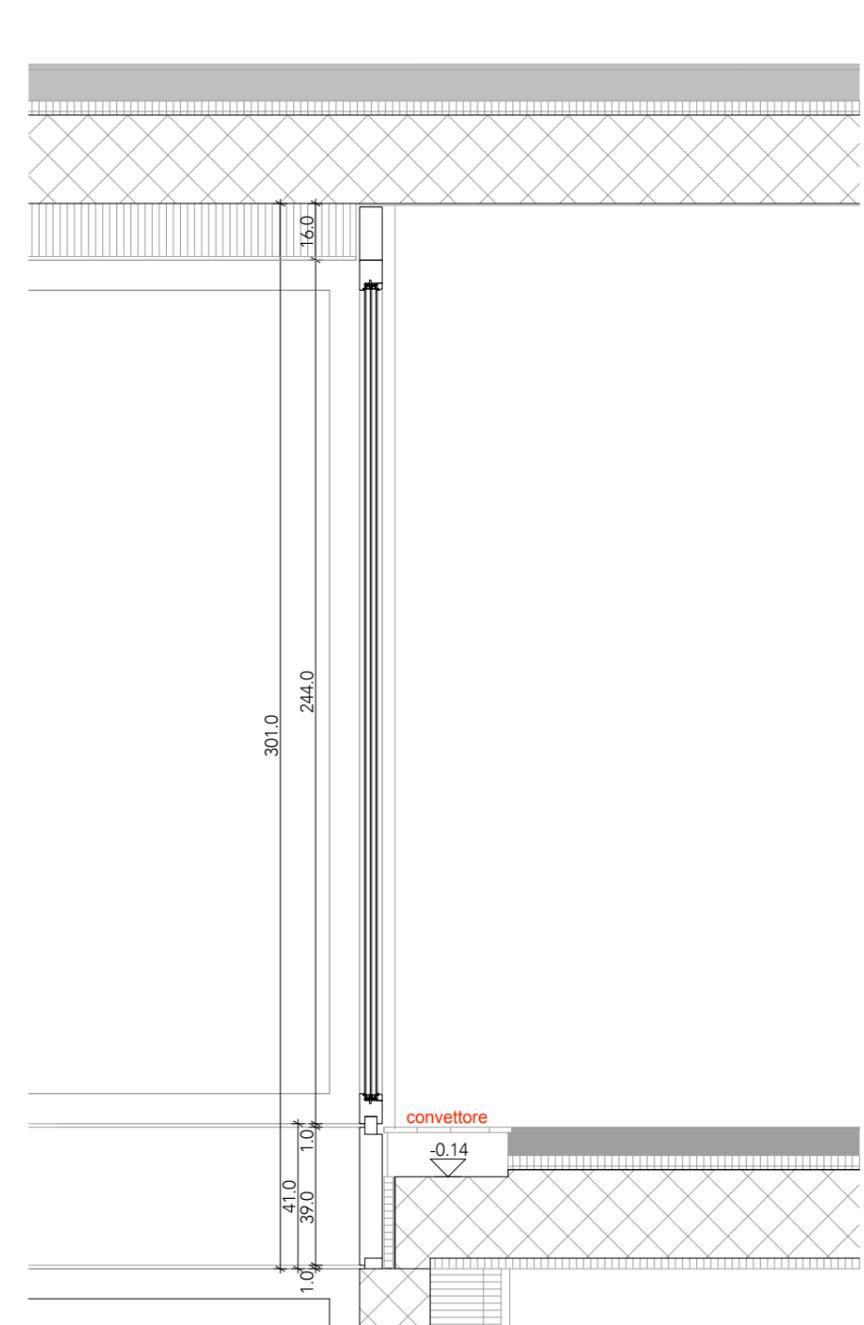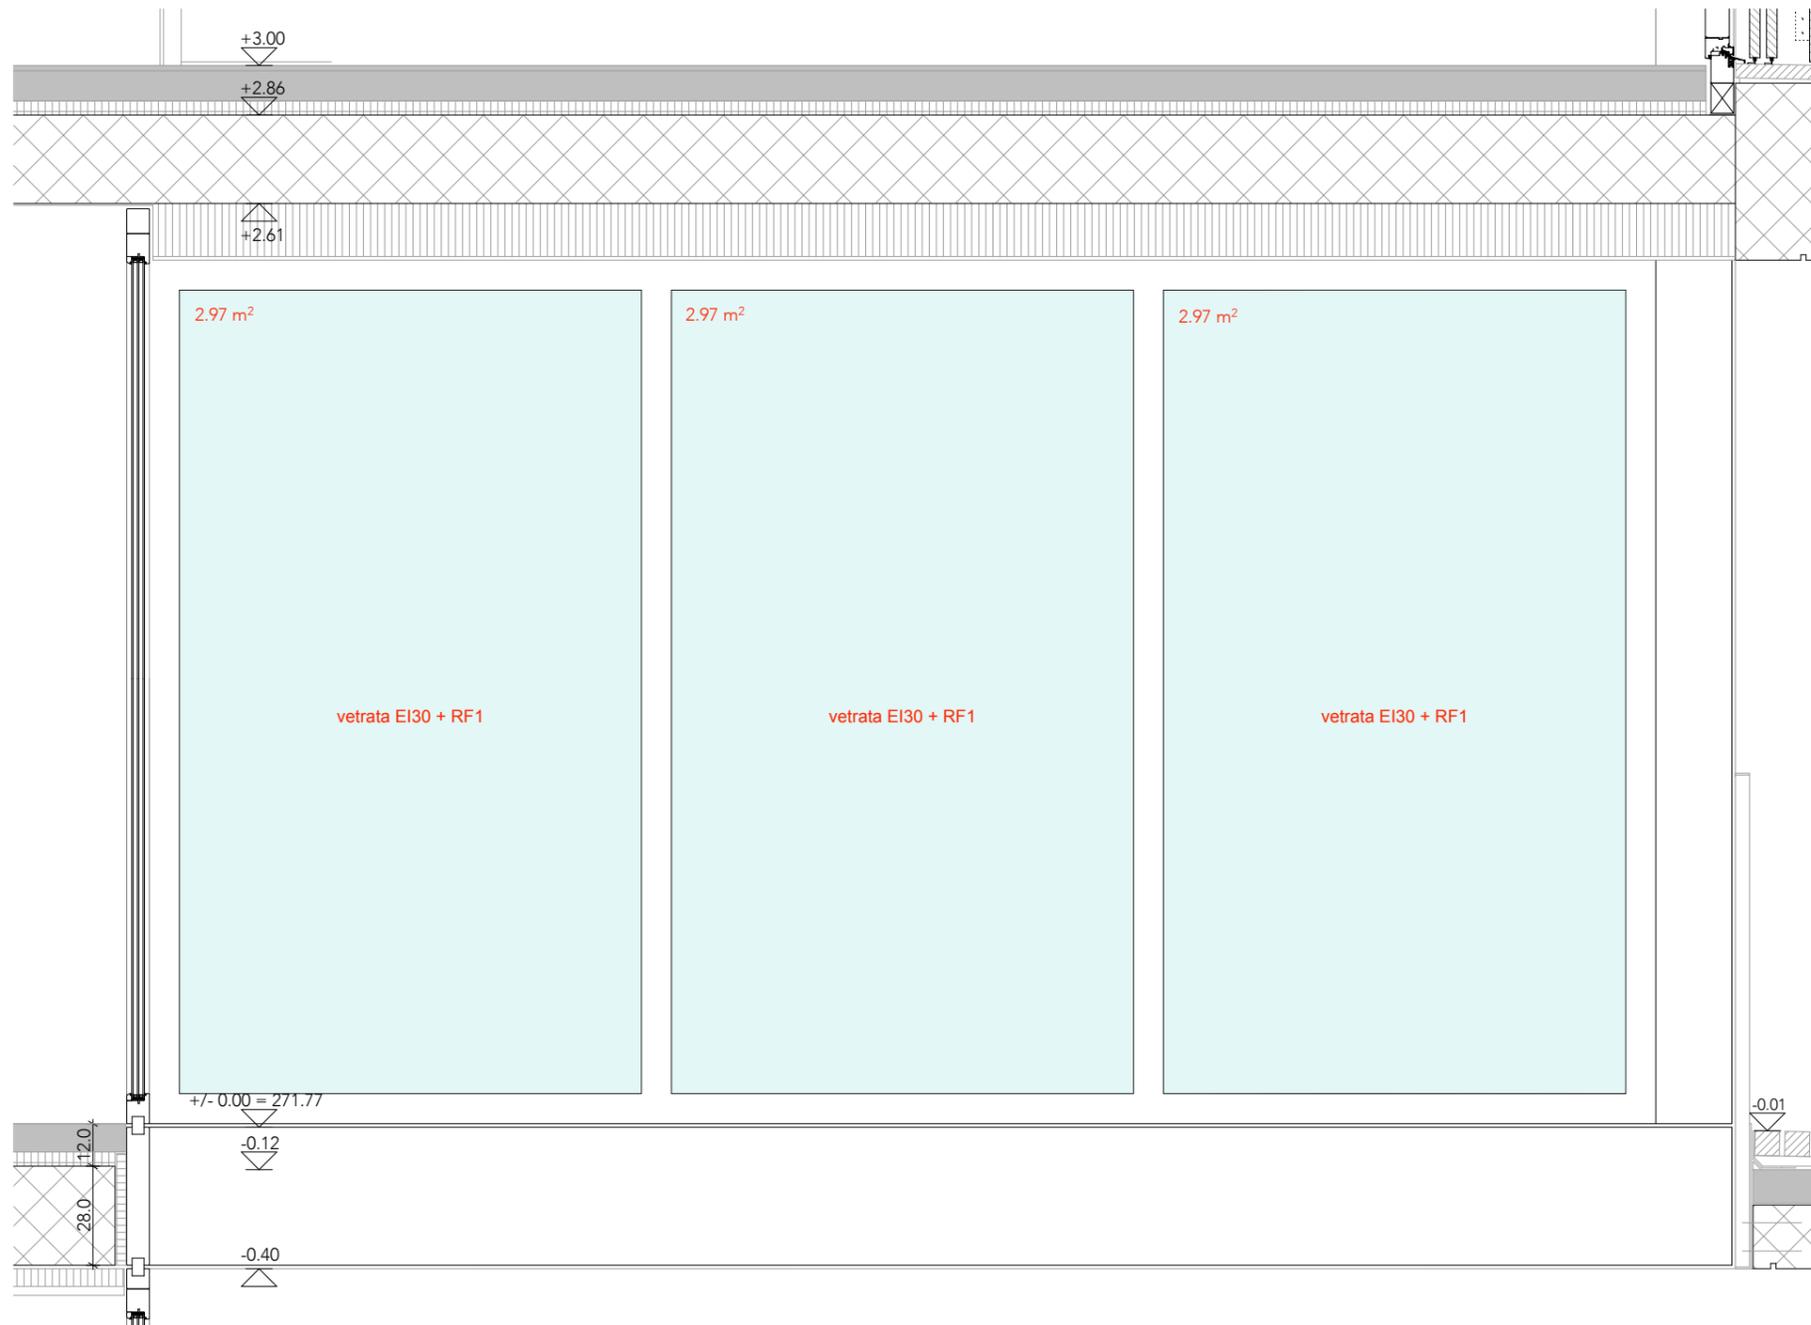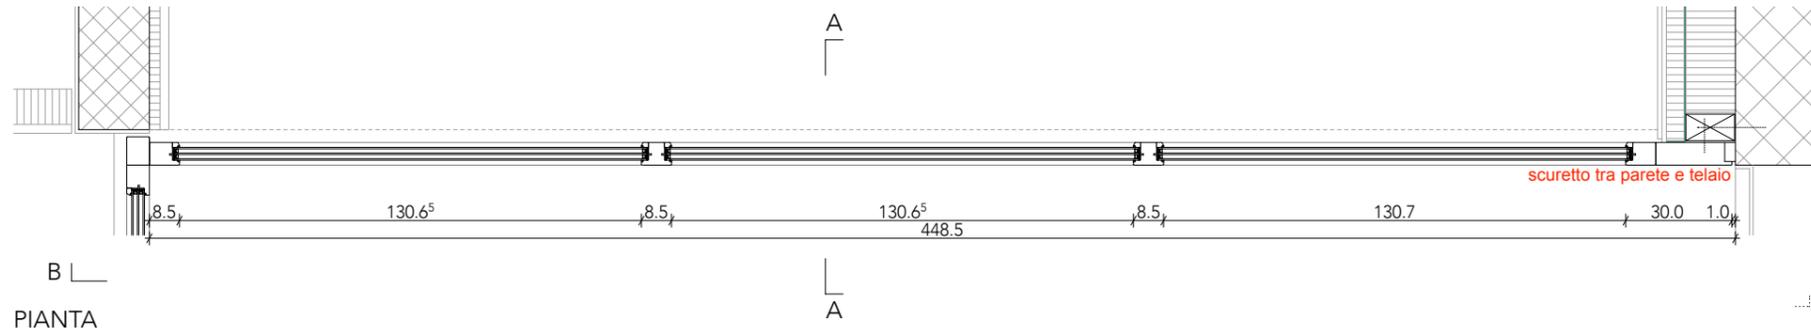

VISTA ESTERNA (SEZIONE BB)

SEZIONE AA